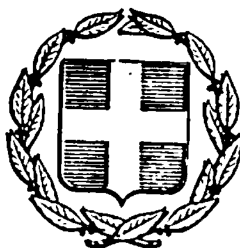


ΕΦΗΜΕΡΙΣ ΤΗΣ ΚΥΒΕΡΝΗΣΕΩΣ
ΤΗΣ ΕΛΛΗΝΙΚΗΣ ΔΗΜΟΚΡΑΤΙΑΣ

ΑΘΗΝΑ 15 ΙΟΥΝΙΟΥ 1984 | ΤΕΥΧΟΣ ΤΕΤΑΡΤΟ | ΑΡΙΘΜΟΣ ΦΥΛΛΟΥ 358

ΠΕΡΙΕΧΟΜΕΝΑ

ΑΠΑΛΛΟΤΡΙΩΣΕΙΣ

ΑΠΟΦΑΣΕΙΣ

ΠΟΛΕΟΔΟΜΙΑ

ΔΙΑΤΑΓΜΑΤΑ

ΑΠΟΦΑΣΕΙΣ

ΑΠΑΛΛΟΤΡΙΩΣΕΙΣ

ΑΠΟΦΑΣΕΙΣ

Αριθ. 650 (1)

Απαλλοτρίωση ιδιωτικής έκτασης υπέρ και με δαπάνη της Κοινότητος Λιβαδίου Ελασσόνας.

Ο ΠΡΟΕΔΡΟΣ ΤΗΣ ΚΟΙΝΟΤΗΤΑΣ ΛΙΒΑΔΙΟΥ

Με την υπ' αριθ. 21/1983 απόφαση του Κοινοτικού Συμβουλίου Λιβαδίου Ελασσόνος Λαρίσης, που επικυρώθηκε με την αριθ. 7759/6.4.84 όμοια της Δ/νσης Εσωτερικών Νομαρχίας Λαρίσης κηρύχθηκε απαλλοτριωτέα, υπέρ και με δαπάνη της Κοινότητος, ιδιωτική έκταση 653 τ.μ. ιδιοκτησίας Χαριλάου Βαρβαρέζου που βρίσκεται στο κέντρο της Κοινότητός μας για κατασκευή πλατείας.

Λιβάδι, 18 Μαΐου 1984

Ο Πρόεδρος
ΓΕΩΡΓΙΟΣ ΜΠΙΣΜΠΑΣ

ΠΟΛΕΟΔΟΜΙΑ

ΔΙΑΤΑΓΜΑΤΑ

(2)

Χαρακτηρισμός ως επαρχιακής οδού τμημάτων της οδού Άνδρου που βρίσκονται εκτός του ρυμοτομικού χεδίου Κηφισιάς (Αττικής).

Ο ΠΡΟΕΔΡΟΣ
ΤΗΣ ΕΛΛΗΝΙΚΗΣ ΔΗΜΟΚΡΑΤΙΑΣ

Έχοντας υπόψη :

1. Τις διατάξεις του Ν.999/1979 «περί συντονισμού των προγραμμάτων και εργασιών κατασκευής οδών και έργων κοινής ωφελείας εις την περιοχήν Μείζονος Πρωτευούσης και ετέρας περιοχάς της χώρας και άλλων τινών διατάξεων» (ΦΕΚ 293/Α) και ειδικότερα του άρθρου 8 (παρ. 1).

2. Τις διατάξεις του Ν.1032/1980 «περί συστάσεως Υπουργείου Χωροταξίας, Οικισμού και Περιβάλλοντος» (ΦΕΚ 57/Α) και ειδικότερα των άρθρων 2,3 και 7.

3. Την αριθ. 81/1983 γνωμοδότηση του Κεντρικού Συμβουλίου Χωροταξίας, Οικισμού και Περιβάλλοντος.

4. Την αριθ. 92/1984 γνωμοδότηση του Συμβουλίου της Επικρατείας, με πρόταση του Υπουργού Χωροταξίας, Οικισμού και Περιβάλλοντος, αποφασίζουμε :

Άρθρο 1

Χαρακτηρίζονται ως επαρχιακή οδός τα τμήματα της οδού Άνδρου, που βρίσκονται εκτός του ρυμοτομικού σχεδίου Κηφισιάς (Αττικής) που η όδευσή τους φαίνεται με κυανή γραμμή και με στοιχεία ΑΒ και ΓΔ στο σχετικό πρωτότυπο διάγραμμα σε κλίμακα 1 : 500, που έχει θεωρηθεί από τον Προϊστάμενο της Διεύθυνσης Πολεοδομικών Εφαρμογών με την αριθ. Γ.15114/1984 πράξη του και που συνοπτικό του αντίτυπο δημοσιεύεται με το παρόν Διάταγμα.

Άρθρο 2

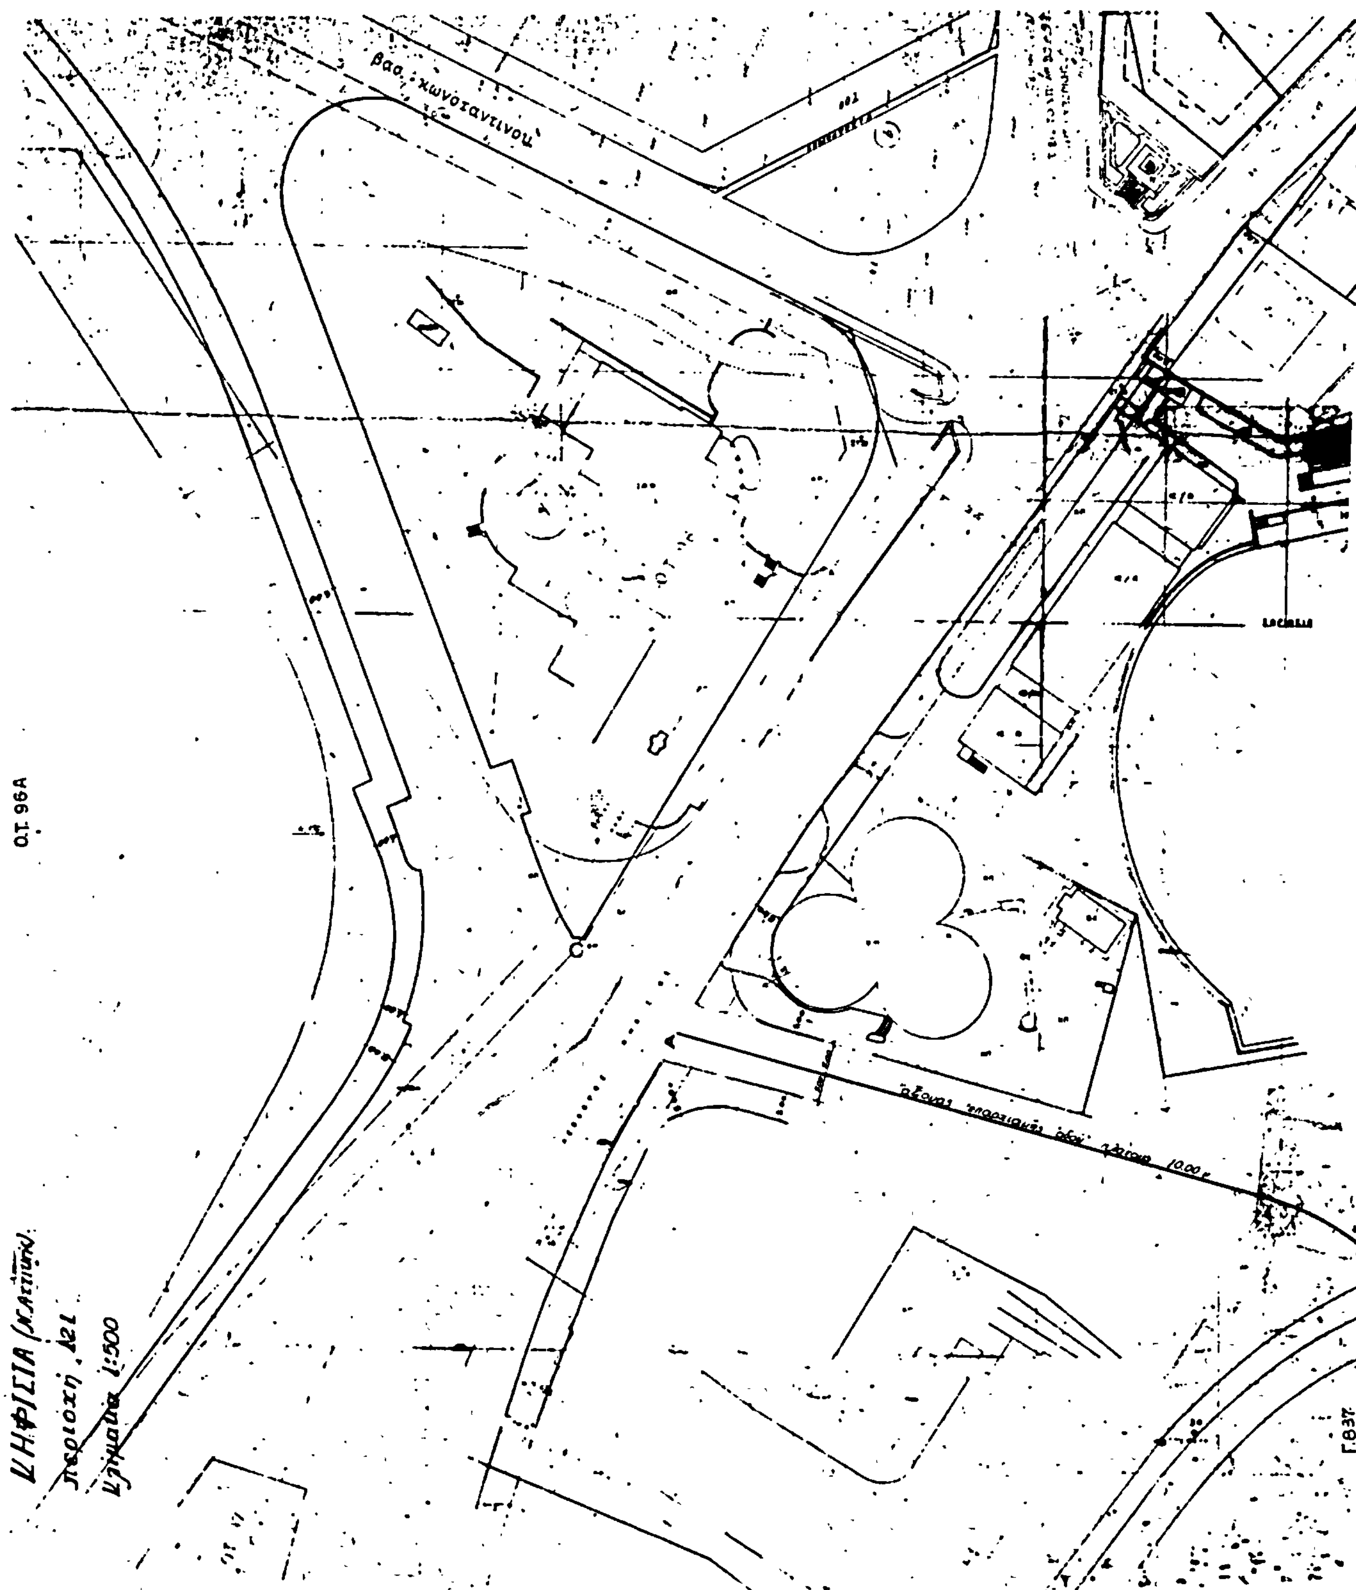
Η ισχύς του παρόντος Διατάγματος αρχίζει από τη δημοσίευση του στην Εφημερίδα της Κυβερνήσεως.

Στον Υπουργό Χωροταξίας ,Οικισμού και Περιβάλλοντος, αναθέτουμε τη δημοσίευση και εκτέλεση του παρόντος Διατάγματος.

Αθήνα, 27 Μαρτίου 1984

Ο ΠΡΟΕΔΡΟΣ ΤΗΣ ΔΗΜΟΚΡΑΤΙΑΣ
ΚΩΝΣΤΑΝΤΙΝΟΣ Γ. ΚΑΡΑΜΑΝΛΗΣ

Ο ΥΠΟΥΡΓΟΣ ΧΩΡΟΤΑΞΙΑΣ, ΟΙΚΙΣΜΟΥ ΚΑΙ ΠΕΡΙΒΑΛΛΟΝΤΟΣ
ΑΝΤΩΝΙΟΣ ΤΡΙΤΣΗΣ


βασ. κωνσταντίνου
Ο.Τ. 96Α
ΚΗΦΙΣΙΑ
Περιοχή Α21
Κλίμακα 1:500
10.00 μ
Γ.837

Γ. 151(α)/83 χαρακτηρι-
σμού ως επαρχιακής οδού τμήμα-
των της οδού Ανδρου που βρίσκου-
ται εντός του ρυμοτομικού σχε-
δίου Κηφισιάς (Αττικής).

3 Ιανουαρίου 1984

Ο ΔΙΕΥΘΥΝΤΗΣ

Γ.28α

Γ.833

Γ.834

Γ.835

Γ.836

ΟΔΟΣ ΑΝΔΡΟΥ

Αριθ. Γ.21780/844 (3)

Τροποποίηση του ρυμοτομικού σχεδίου Καρδίτσας.

Ο ΥΠΟΥΡΓΟΣ
ΧΩΡΟΤΑΞΙΑΣ. ΟΙΚΙΣΜΟΥ ΚΑΙ ΠΕΡΙΒΑΛΛΟΝΤΟΣ

Έχοντας υπόψη:

1. Τις διατάξεις του Ν.Δ/τος της 17 Ιουλίου 1923 «περί σχεδίων πόλεων κλπ.» όπως μεταγενέστερα τροποποιήθηκαν και συμπληρώθηκαν και ειδικότερα τα άρθρα 3 και 70.

2. Το με αριθ. 842/1980 Π.Δ/γμα «περί απλουστεύσεως της διαδικασίας κατά την έκδοσιν διοικητικών τινών πράξεων ατομικού χαρακτήρα επί αντικειμένων αρμοδιότητος Υπουργού Χωροταξίας, Οικισμού και Περιβάλλοντος» (ΦΕΚ 208/Α).

3. Τις διατάξεις του Ν.947/1979 «περί οικιστικών περιοχών» (ΦΕΚ 169/Α) και ειδικότερα το άρθρο 62 (παρ.1).

4. Τις διατάξεις του Ν. 1032/1980 «περί συστάσεως Υπουργείου Χωροταξίας, Οικισμού και Περιβάλλοντος» (ΦΕΚ 57/Α) και ειδικότερα τα άρθρα 2,3 και 7.

5. Τις υπ' αριθ. 16/1982 και 126/1982 πράξεις του Δημοτικού Συμβουλίου Καρδίτσας.

6. Την υπ' αριθ. 685/1982 γνωμοδότηση του Κεντρικού Συμβουλίου Χωροταξίας, Οικισμού και Περιβάλλοντος, αποφασίζουμε:

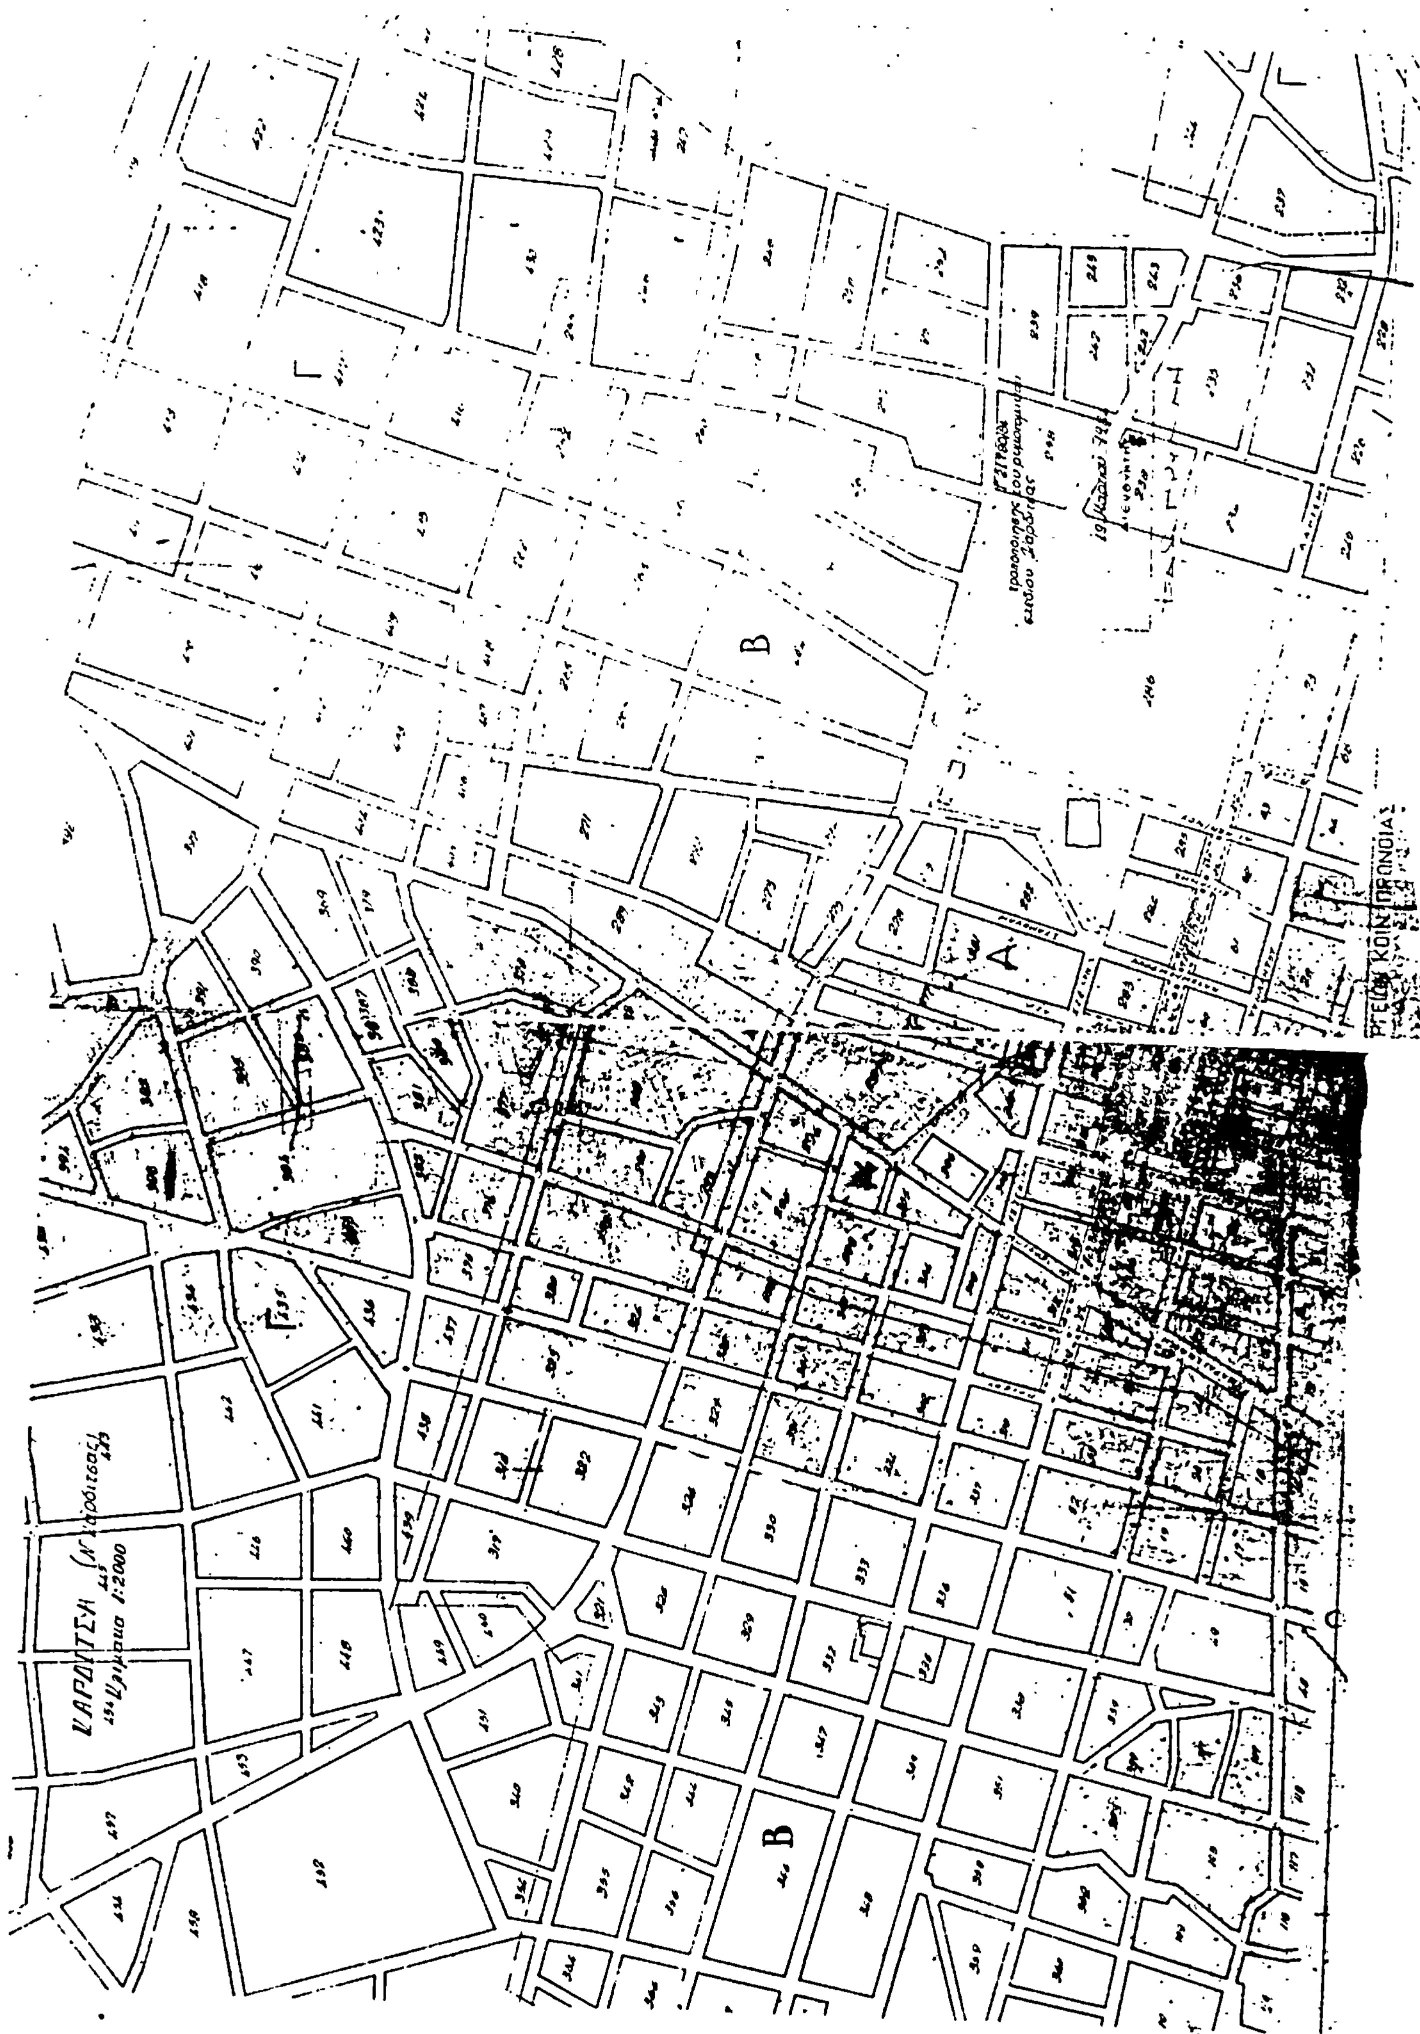
Εγκρίνεται η τροποποίηση του ρυμοτομικού σχεδίου Καρδίτσας με το χαρακτηρισμό τμημάτων των οδών Στ. Λάππα και Δ. Τερτίπη σαν πεζοδρόμων, όπως φαίνεται στο σχετικό πρωτότυπο διάγραμμα σε κλίμακα 1 : 2000 που έχει θεωρηθεί από το Προϊστάμενο της Διεύθυνσης Πολεοδομικών Εφαρμογών με την υπ' αριθ. Γ.21780/1984 πράξη του και που αντίτυπό του δημοσιεύεται συνοπτικά με αυτή την απόφαση.

Η ισχύς της απόφασης αυτής αρχίζει από τη δημοσίευσή της στην Εφημερίδα της Κυβερνήσεως.

Αθήνα, 19 Μαρτίου 1984

Ο ΥΠΟΥΡΓΟΣ

ΑΝΤΩΝΙΟΣ ΤΡΙΤΣΗΣ


ΚΑΡΔΙΤΣΑ
Κλίμακα 1:2000

Αριθ. Τ.Π. 20616 (4)

Εφαρμογή ρυμοτομικής γραμμής στην περιοχή του Μουσείου νήσου Μυκόνου.

Η ΝΟΜΑΡΧΗΣ ΚΥΚΛΑΔΩΝ

Έχοντας υπόψη:

1. Τις διατάξεις του άρθρου 7 του Ν.3200/55 «περί Διοικητικής Αποκεντρώσεως».

2. Την αριθ. πρωτ. 3087/5.4.1976 απόφαση Νομάρχη «περί αναθέσεων αρμοδιοτήτων και εξουσίας του υπογράφειν - Εντολή Νομάρχη - και αναλήψεως υφ' ημών αρμοδιοτήτων τινών κλπ.».

3. Τη γνώμη του Συμβουλίου Χωροταξίας, Οικισμού και Περιβάλλοντος Νομού Κυκλάδων που διατυπώθηκε με την πράξη 1/83 της 1ης Συνεδρίασης.

4. Την με αριθ. 3247/83 αίτηση του Ο.Τ.Ε. Α/Ε για διόρθωση της ρυμοτομικής γραμμής του εγκεκριμένου σχεδίου Χώρας Μυκόνου στη περιοχή του Μουσείου και το συνημμένο Τοπογραφικό.

5. Την υπ' αριθ. 47/1983 απόφαση του Δημοτικού Συμβουλίου του Δήμου Μυκονίων.

6. Το διάταγμα της 18.10.1925 περί τρόπου διόρθωσης ασυμφωνιών υφισταμένων μεταξύ εγκεκριμένου σχεδίου και του επί του εδάφους εφαρμοσθέντος τοιούτου, αποφασίζουμε:

Διορθώνουμε το σχέδιο πόλεως Χώρας Μυκόνου στη θέση Μουσείο όπου βρίσκεται το οικόπεδο ιδιοκτησίας Ο.Τ.Ε. με τον καθορισμό της ρυμοτομικής γραμμής στη θέση Α.Ε.Δ. όπως φαίνεται στο συνημμένο τοπογραφικό και με την προϋπόθεση ότι ο ρυμοτομούμενος χώρος θα παραμείνει ελεύθερος στη χρήση του Δήμου μετά από την αποπεράτωση των οικοδομικών εργασιών.

Η παρούσα να δημοσιευτεί στην Εφημερίδα της Κυβέρνησης, ισχύει δε και προ της δημοσιεύσεώς της στους ενδιαφερόμενους σύμφωνα με το άρθρο 37 του Ν. 3200/55.

Ερμούπολη, 14 Μαΐου 1984

Η Νομάρχης
ΕΛΙΣΑΒΕΤ ΠΑΠΑΖΩΗ

Ελέγχθηκε γιά την ακρίβεια της αποτύπωσης

Θεωρήθηκε.
Ερμούπολη 22.7.83
Ο ΠΡΟΪΣΤΑΜΕΝΟΣ

ΤΟΠΟΓΡΑΦΙΚΟΝ ΔΙΑΓΡΑΜΜΑ ΣΤΗ ΜΥΚΟΝΟ ΣΤΗ ΣΥΜΒΟΛΗ ΤΩΝ ΟΔΩΝ ΠΡΟΣ ΑΝΩ ΜΕΡΑ ΚΑΙ ΑΓΙΟ ΣΤΕΦΑΝΟ ΠΟΥ ΥΠΑΡΧΕΙ ΤΟ ΟΙΚΟΠΕΔΟ ΙΔΙΟΚΤΗΣΙΑΣ ΟΤΕ ΥΠΟ ΣΤΟΙΧΕΙΑ (ΞΑΖΗΘΔΓΒΚΛΜΝΞ) ΚΑΙ ΕΜΒΑΔΟΥ 990,75 Μ²

Πειραιάς 1η Αυγούστου 1981
— Συντάξας

Ιωάννης Αλεξόπουλος
Διπλ. Αγρον. Τοπογρ. Μηχ/κος.

ΙΩΑΝΝΗΣ Ν. ΑΛΕΞΟΠΟΥΛΟΣ
ΤΟΠΟΓΡΑΦΟΣ ΜΗΧΑΝΙΚΟΣ
ΠΕΙΡΑΙΕΥΣ Υψηλάντου 164
Αρ. Μ. Υ.Π.Δ. Α11526
Υ.Π.Δ.Δ. 770
Υ.Τ.Π. Α324 Τηλ. [illegible]